



PLANIMETRIA GENERALE
Stato di fatto
Scala 1:200

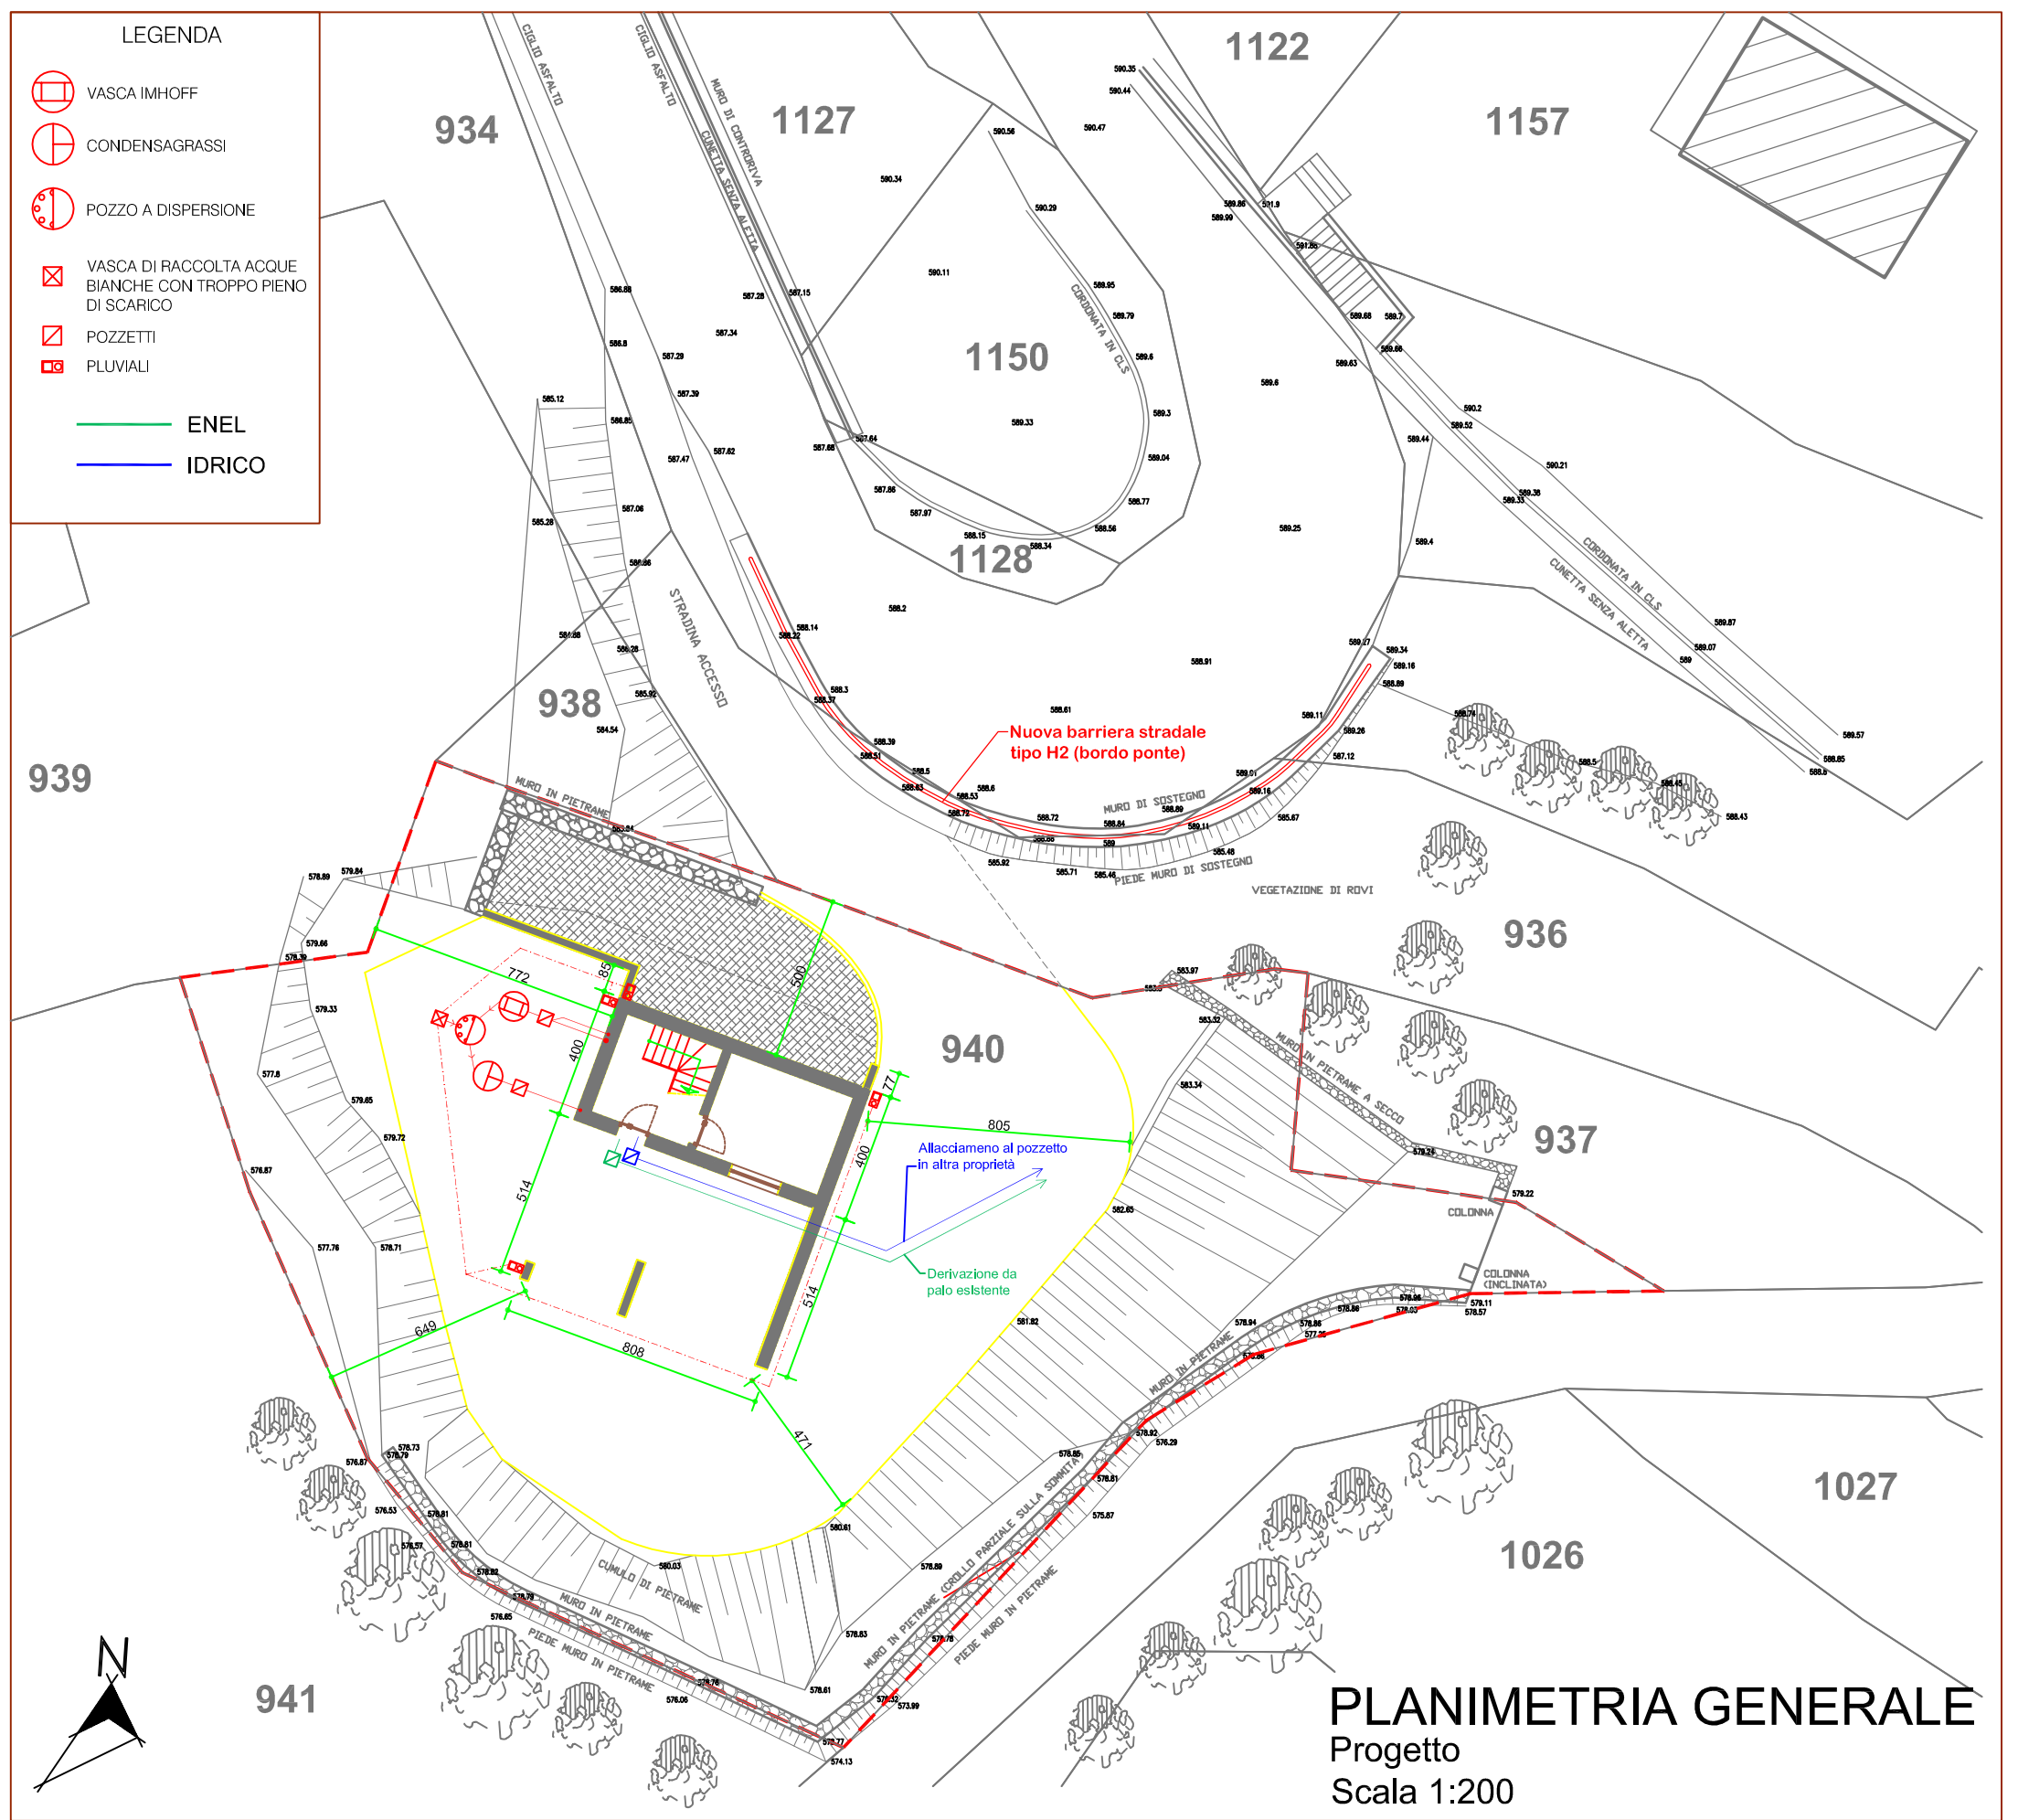

PLANIMETRIA GENERALE
Progetto
Scala 1:200

ESTRATTO DI MAPPA
Fig. 3 Map. 940
Scala 1:1.000

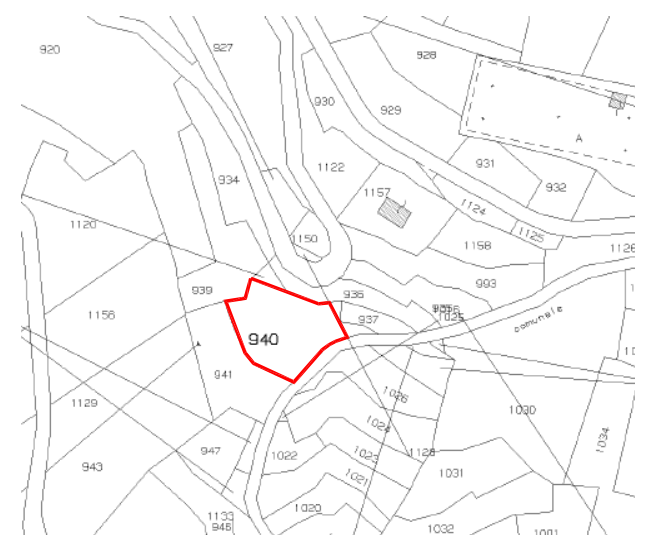

A	PDC	21 gen. 2014	PROGETTO.DWG
REV.	MODIFICA	DATA	FILE
Regione Autonoma Friuli Venezia Giulia		21 gen. 2014	AD
Comune di Tarcento		Data	
Frazione Stella - Fg. 3 Mapp. 940			001
Progetto per la costruzione di un fabbricato ad uso residenziale			
PROGETTO ARCHITETTONICO		varie	
PLANIMETRIA GENERALE		Scala	
STATO DI FATTO E PROGETTO			
Committente: Sig. Augusto FRANZ			
Progettista: Per.Ind. Stefano Tolusso			
Studio Tecnico Associato SERT.EDIL Servizi di Ingegneria Civile			
Via Angelo Angeli, 26 33017 Tarcento (UD) tel: +39 0432/575464 fax: +39 0432/783472 e-mail: sertedil@libero.it			